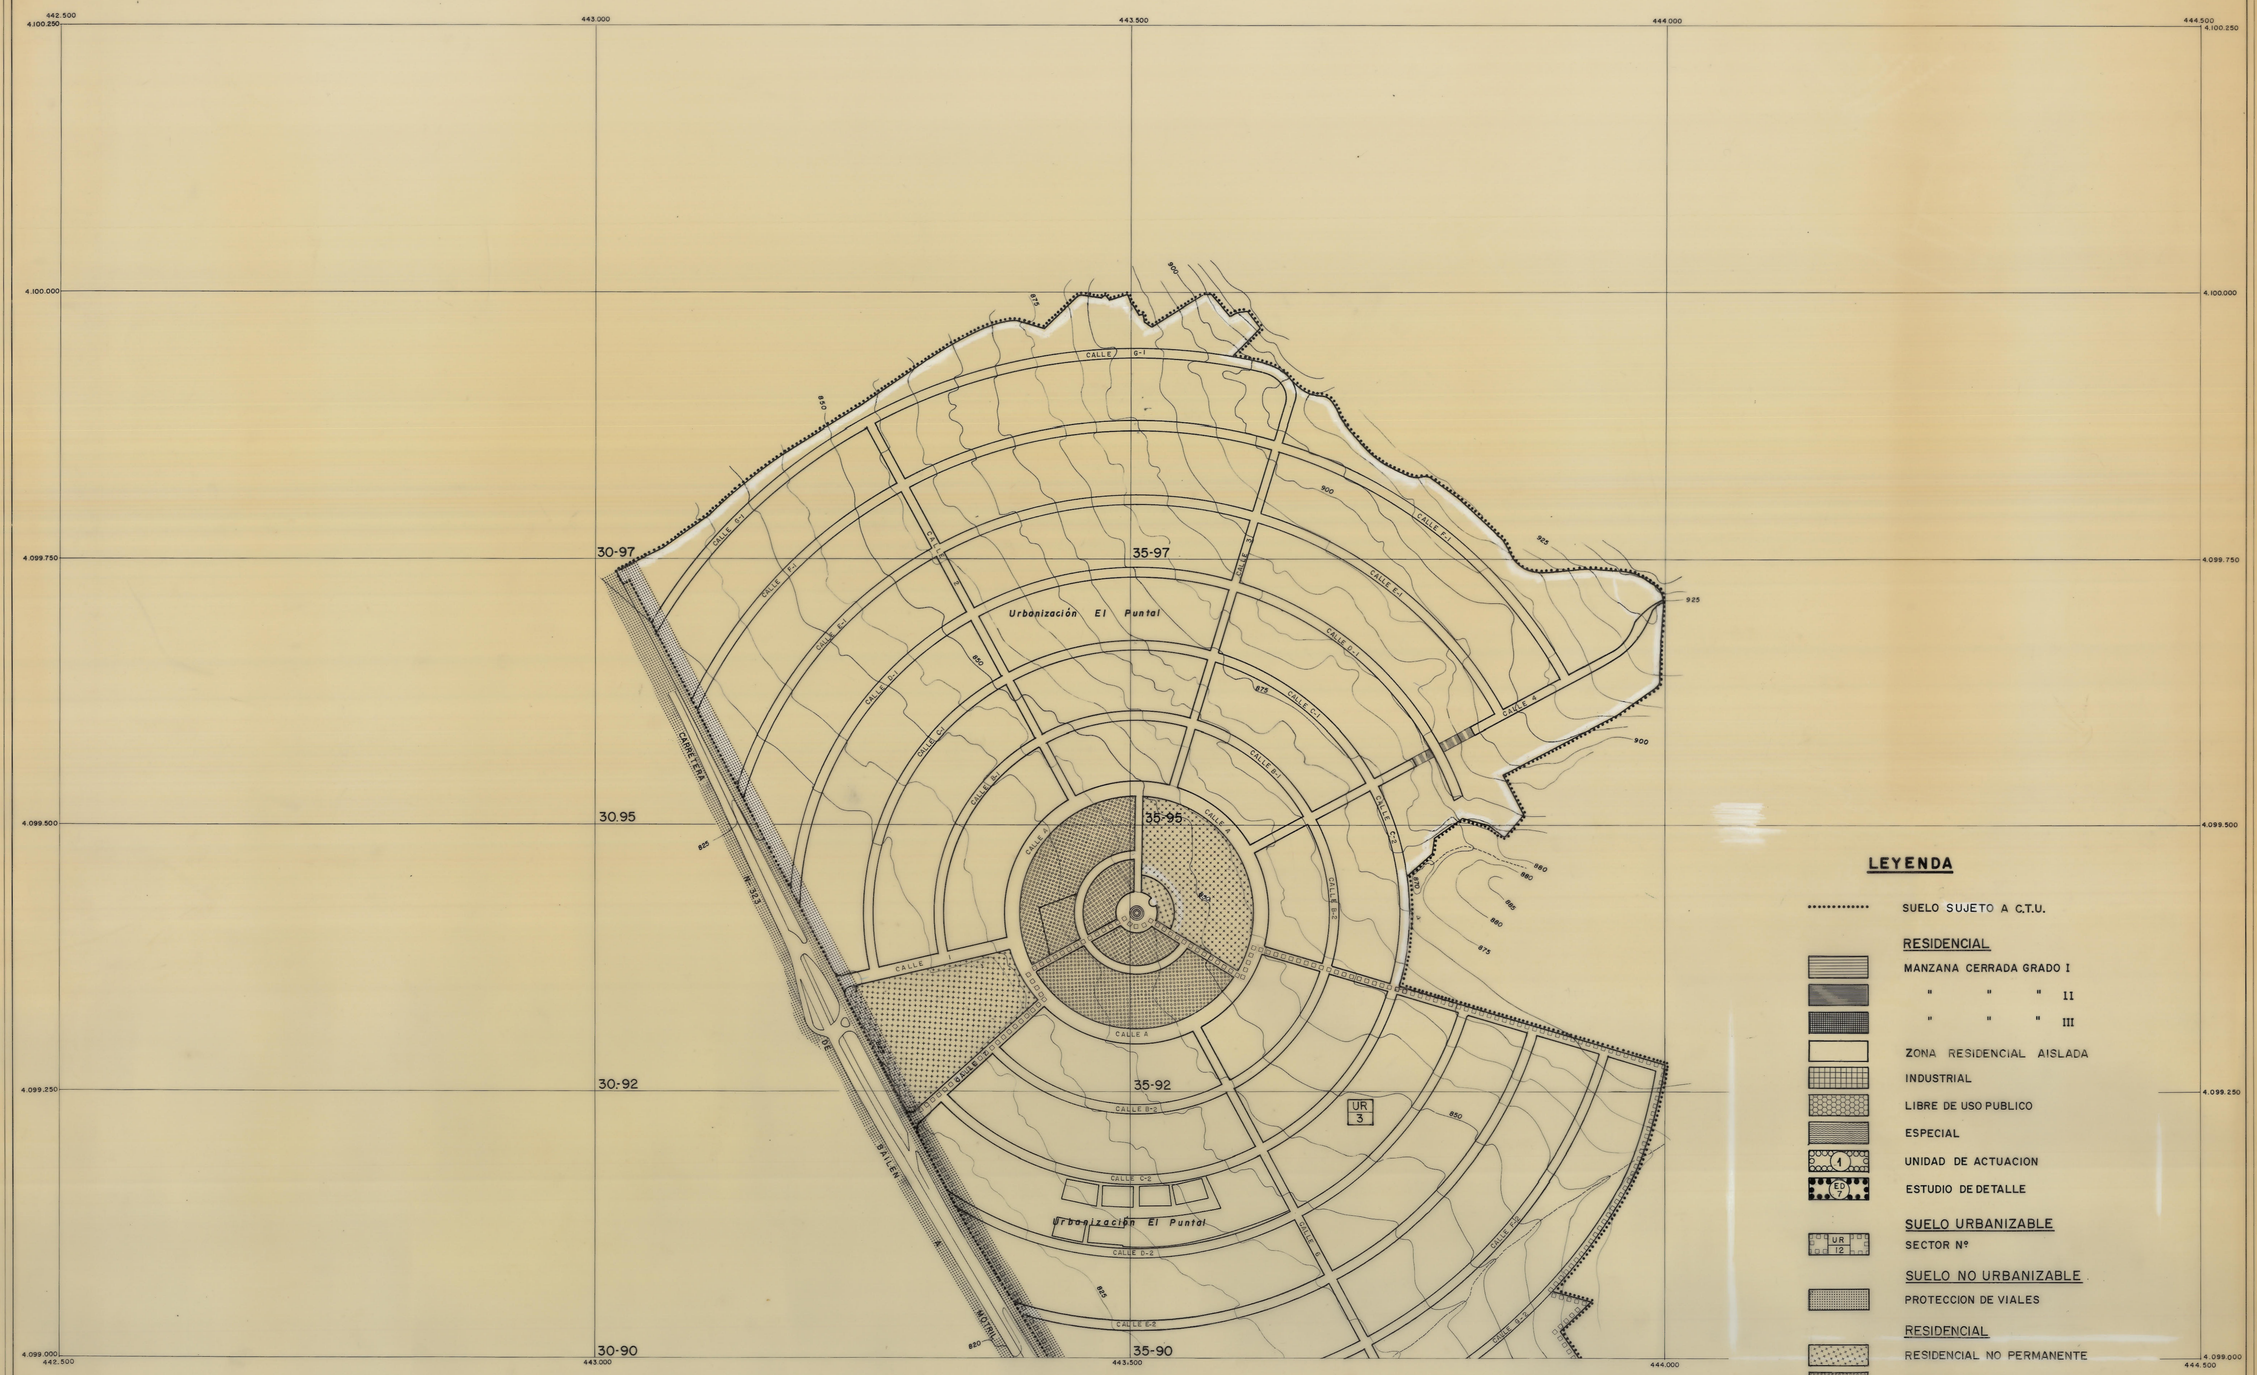

CONSORCIO PARA LA GESTION E INSPECCION DE LAS CONTRIBUCIONES TERRITORIALES

CONTRIBUCION TERRITORIAL URBANA
SERVICIO DE CATASTRO Y VALORACION DE URBANA

TERMINO MUNICIPAL
PADUL

EMPRESA:	ayesa	
Realizado	Fecha: Sept.-83	A. PINO
Comprobado	Fecha: Octubre 83	PEDRO GARCIA
Recibido por el consorcio.	Fecha: 31-Agosto-84	

COMPROBADO: El jefe del servicio.

2 3 4

ESCALA GRAFICA — ESCALA 1:2.000
100 0 100 mts.

PLANO DE INFORMACION URBANISTICA

HOJA Nº 1

CONSORCIO PARA LA GESTION E INSPECCION DE LAS CONTRIBUCIONES TERRITORIALES

CONTRIBUCION TERRITORIAL URBANA
SERVICIO DE CATASTRO Y VALORACION DE URBANA

TERMINO MUNICIPAL
PADUL

EMPRESA: AYESA		
Realizado	Fecha: Sept-83	A. PINO
Comprobado	Fecha: Octubre83	PEDRO GARCIA
Recibido por el consorcio	Fecha: 31-Agosto-84	

COMPROBADO: El jefe del servicio.

ESCALA GRAFICA 100 0 100 mts.

ESCALA 1:2.000

PLANO DE INFORMACION URBANISTICA

HOJA Nº 2

PLANO DE INFORM. URB.

CONSORCIO PARA LA GESTION E INSPECCION DE LAS CONTRIBUCIONES TERRITORIALES

CONTRIBUCION TERRITORIAL URBANA
SERVICIO DE CATASTRO Y VALORACION DE URBANA

TERMINO MUNICIPAL
PADUL

EMPRESA ayesa		
Realizado	Fecha Sept-83	A. PINO
Comprobado	Fecha Octubre 83	PEDRO GARCIA
Recibido por el consorcio	Fecha 31-Agosto-84	

COMPROBADO El jefe del servicio

1 2 3 4

ESCALA GRAFICA ESCALA 1 2.000
100 0 100 mts.

PLANO DE INFORMACION URBANISTICA

HOJA Nº 3

LEYENDA

SUELO SUJETO A C.T.U

RESIDENCIAL

MANZANA CERRADA GRADO I

" " " II

" " " III

INDUSTRIAL

LIBRE DE USO PUBLICO

ESPECIAL

UNIDAD DE ACTUACION

ESTUDIO DE DETALLE

SUELO URBANIZABLE

SECTOR Nº

SUELO NO URBANIZABLE

PROTECCION DE VIALES

CONSORCIO PARA LA GESTION E INSPECCION DE LAS CONTRIBUCIONES TERRITORIALES	CONTRIBUCION TERRITORIAL URBANA SERVICIO DE CATASTRO Y VALORACION DE URBANA	TERMINO MUNICIPAL PADUL	EMPRESA: AYESA Realizado: Fecha: Sept.-85 — A. PINO Comprobado: Fecha: Octubre 85 — PEDRO GARCIA Recibido por el consorcio: Fecha: 31-Agosto-84	COMPROBADO: El jefe del servicio.	1 2 3 ESCALA GRAFICA 100 0 100 mts. ESCALA 1:2.000	PLANO DE INFORMACION URBANISTICA	HOJA Nº 4

MUNICIPIO PADUL