


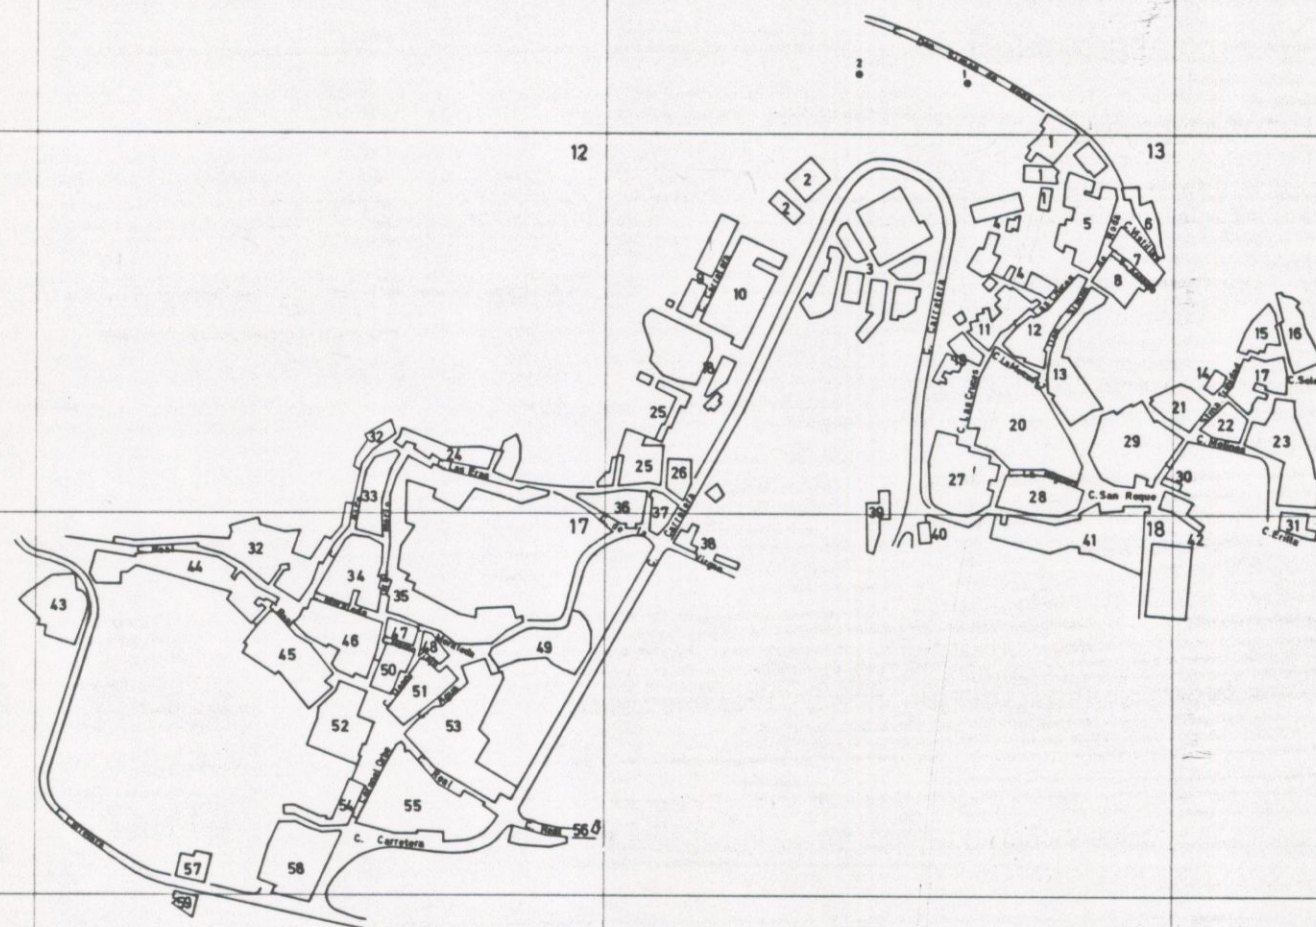

MINISTERIO DE HACIENDA
SERVICIO DE VALORACION URBANA


DELEGACION DE GRANADA
T.º MUNICIPAL PINÓS DEL VALLE

CLAVE
18/159

OBSERVACIONES:

El Arquitecto Jefe:

Fecha OCTUBRE 1936

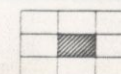

ESCALA GRAFICA

0 50 100 150 200 250 m

PLANO GENERAL

ESCALA 1:2500