


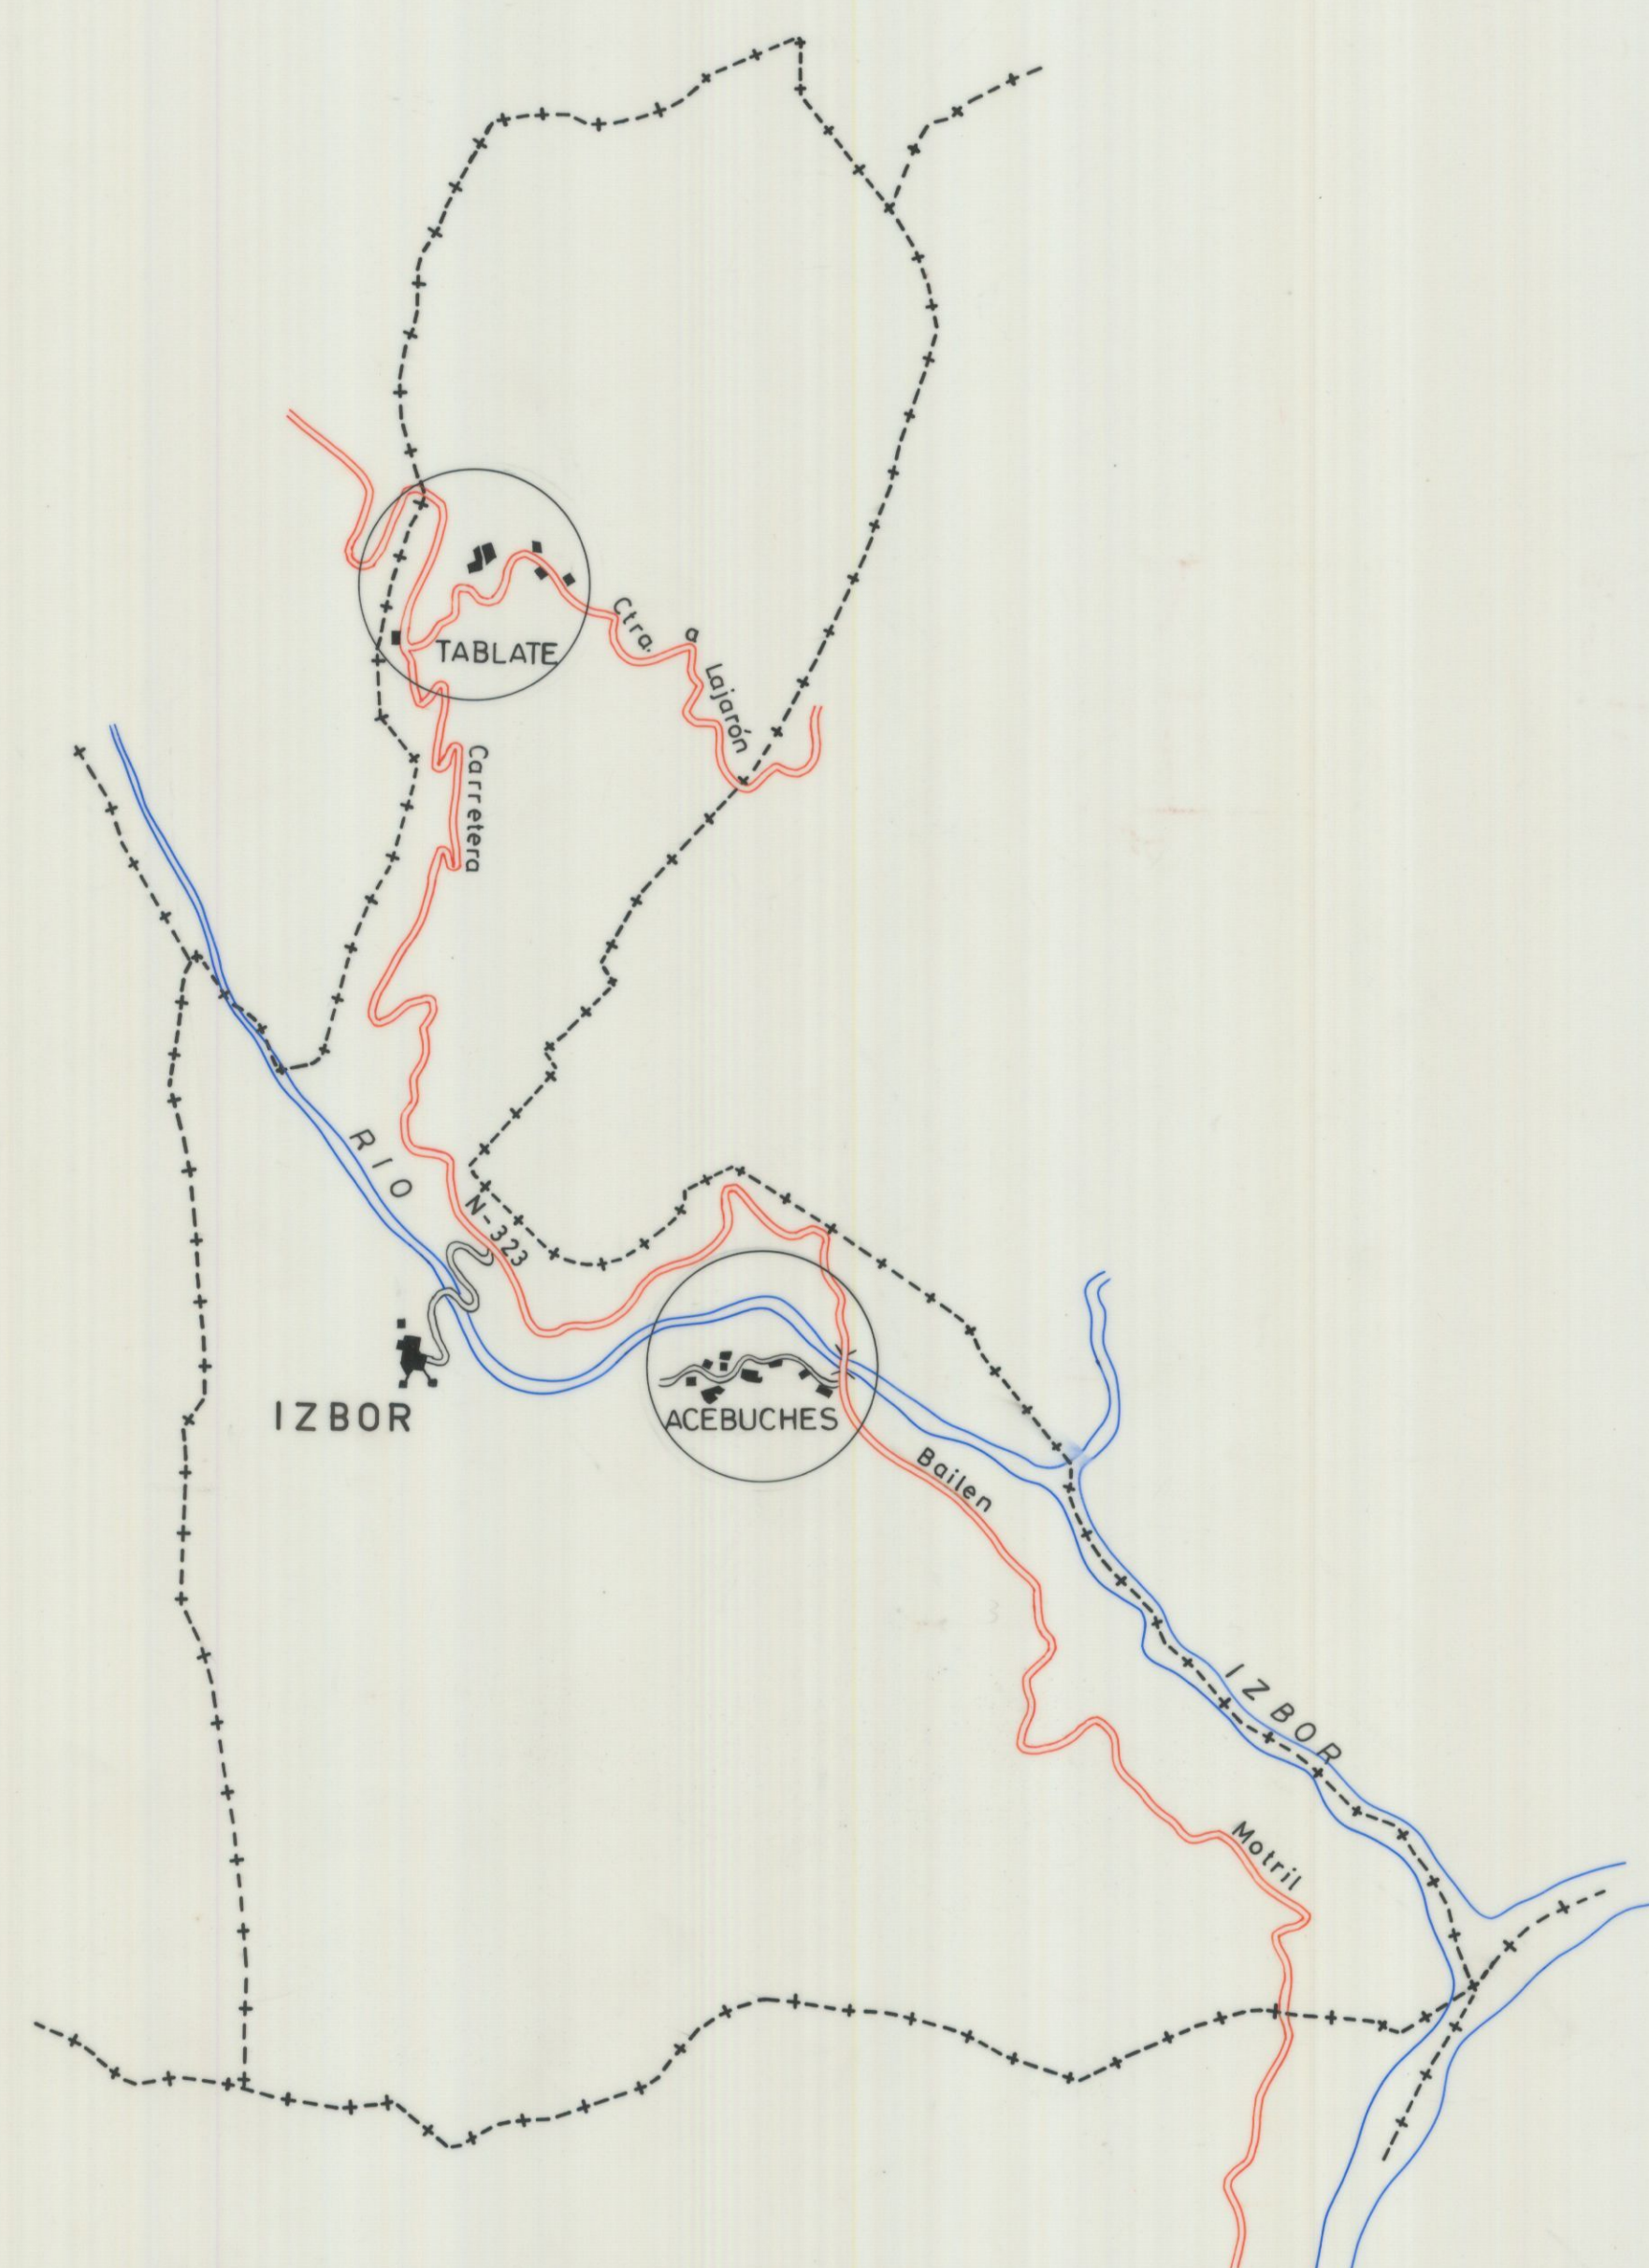

MINISTERIO DE HACIENDA
SERVICIO DE VALORACION URBANA

DELEGACION GRANADA
T.^{no} MUNICIPAL DE IZBOR


CLAVE

18/105

OBSERVACIONES:

El Arquitecto Jefe:

Fecha MAYO 1974

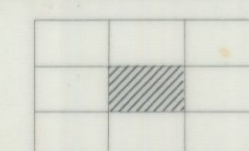

ESCALA GRAFICA

PLANO PARCELARIO

ESCALA 1: 25.000

P.G.