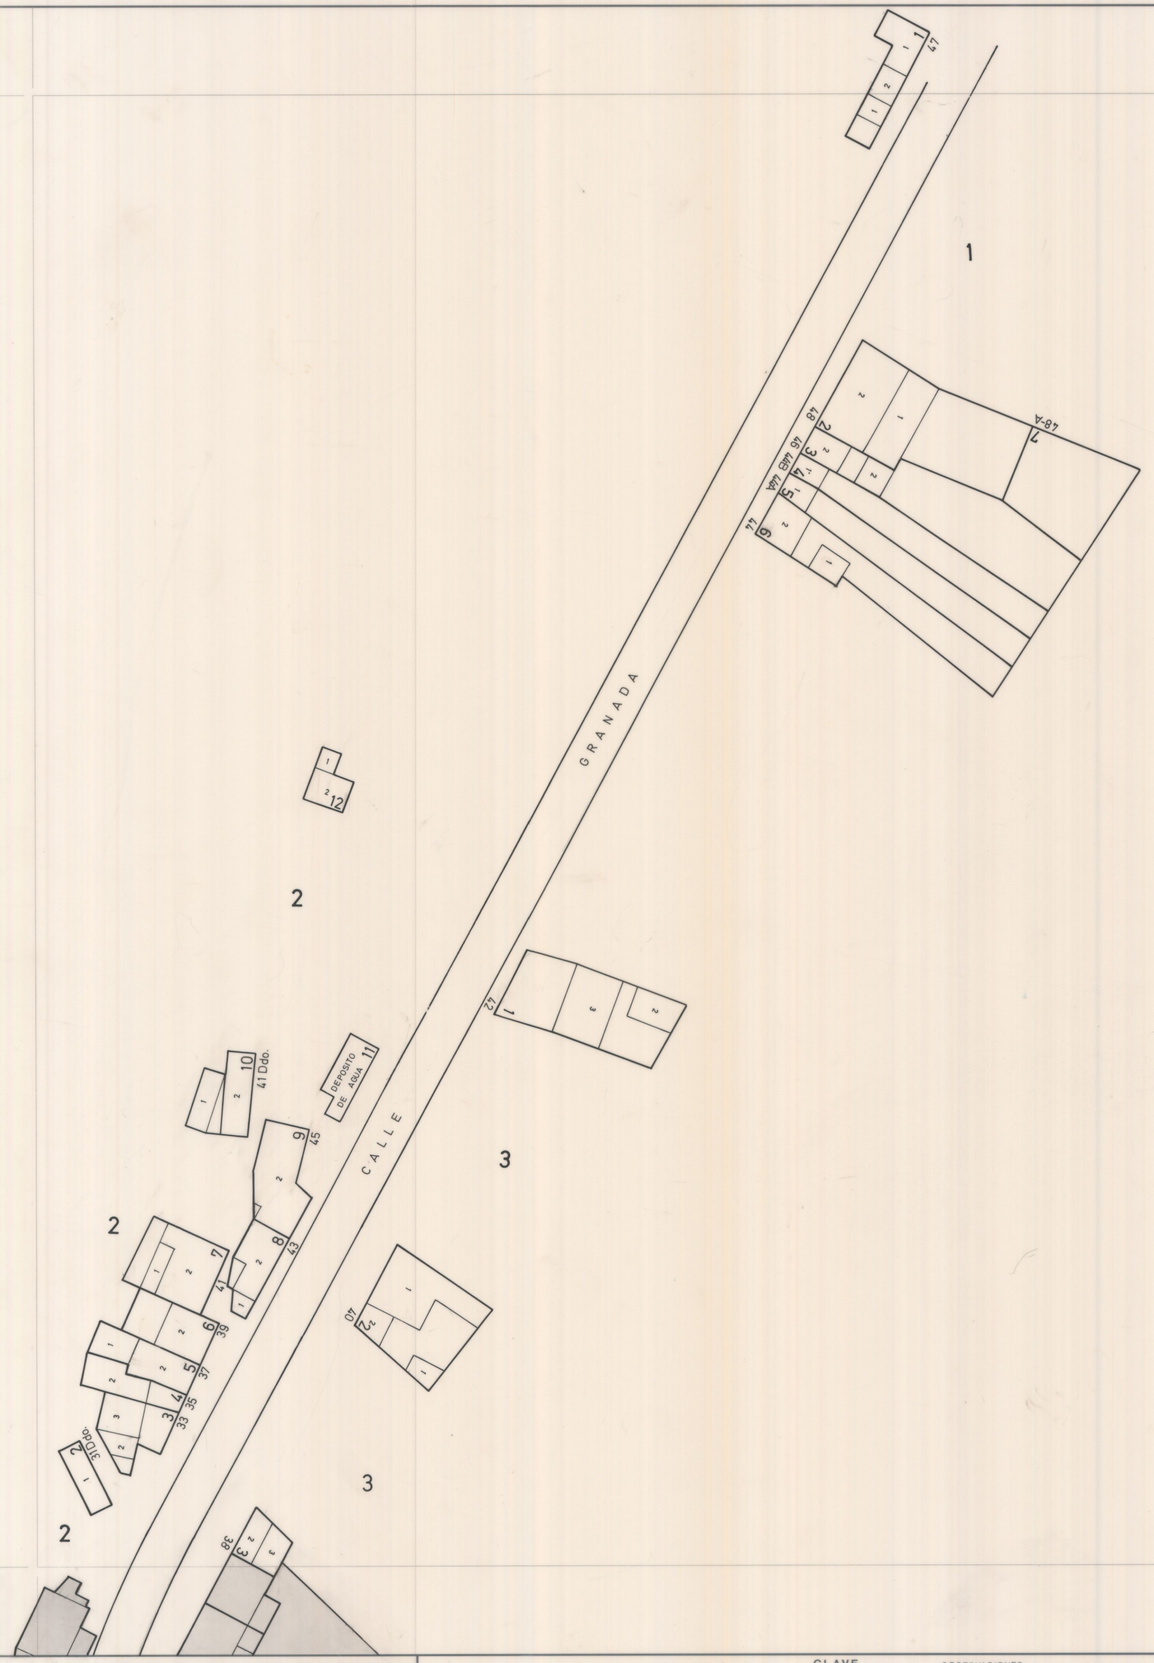

MINISTERIO DE HACIENDA
SERVICIO DE VALORACION URBANA

DELEGACION DE GRANADA
T.no MUNICIPAL ~~LECRIN~~ TALARA (LECRIN)

CLAVE 18/063

OBSERVACIONES:

El Arquitecto Jefe:

Fecha ABRIL 1974

	8	
12		13

ESCALA GRAFICA

PLANO PARCELARIO

ESCALA 1:500

P.G.

60-6

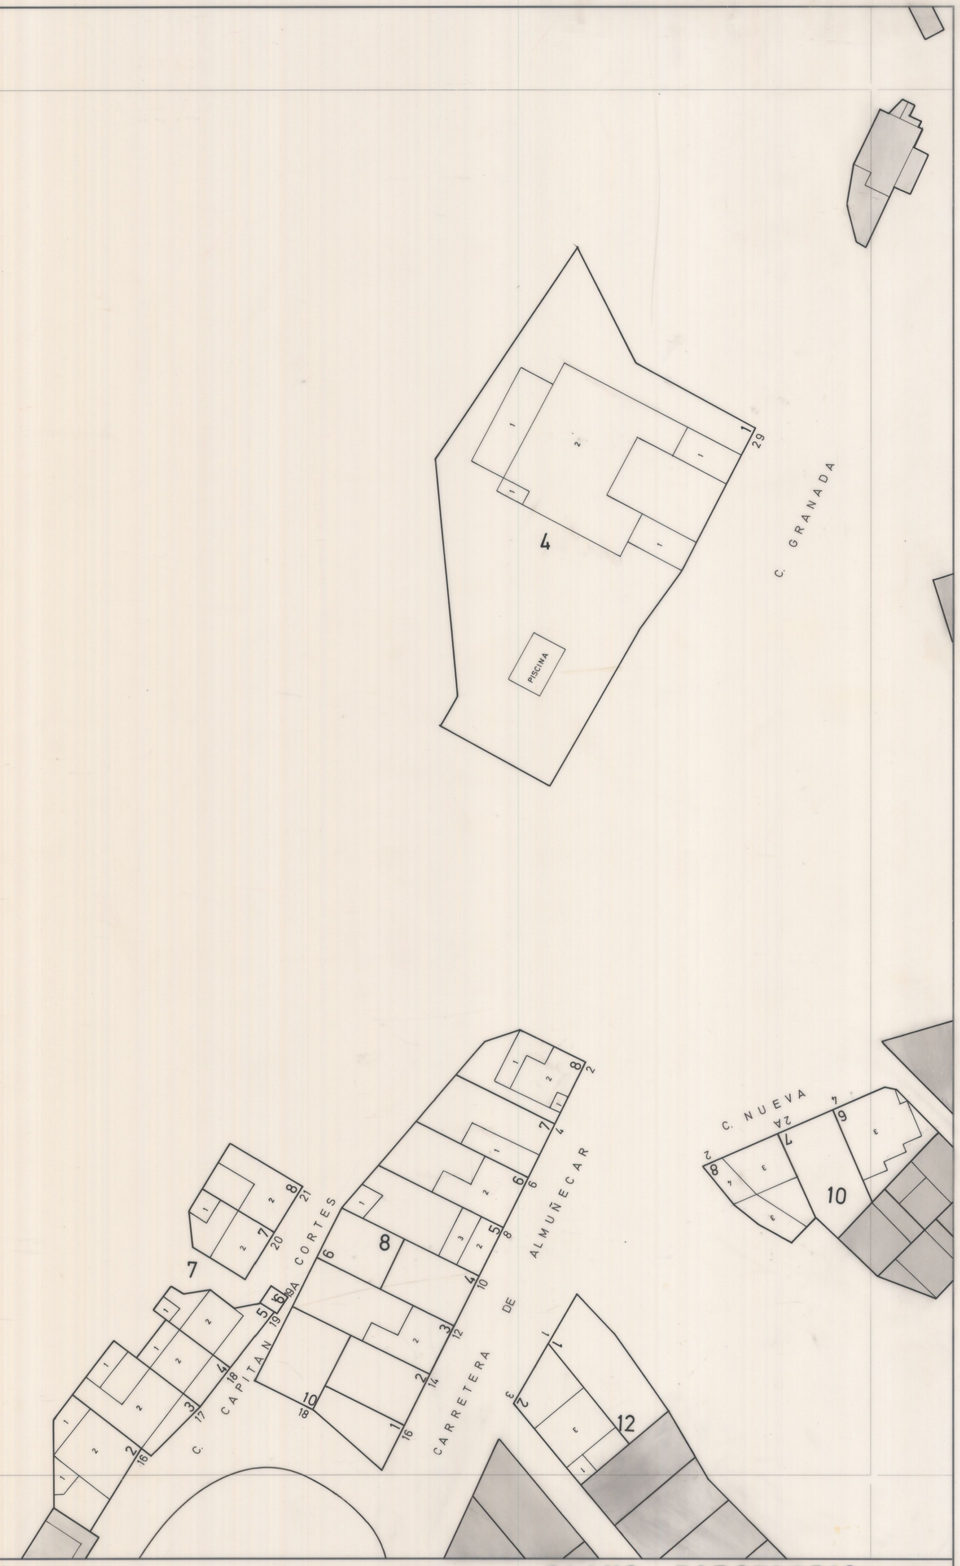

MINISTERIO DE HACIENDA
SERVICIO DE VALORACION URBANA

DELEGACION DE GRANADA
T.no MUNICIPAL ~~LECRIN~~ TALARA (LECRIN)

CLAVE
18/063

OBSERVACIONES:

El Arquitecto Jefe:

Fecha ABRIL 1974

		8
	12	13
	17	18

ESCALA GRAFICA

PLANO PARCELARIO

ESCALA 1:500

P.G.

60-7

MINISTERIO DE HACIENDA
SERVICIO DE VALORACION URBANA

DELEGACION DE GRANADA
T.no MUNICIPAL ~~LECRIN~~ TALARA (LECRIN)

CLAVE 18 / 063

OBSERVACIONES

El Arquitecto Jefe:

Fecha ABRIL 1974

	8	
12	13	
17	18	19

ESCALA GRAFICA

PLANO PARCELARIO

ESCALA 1:500

P.G.

608

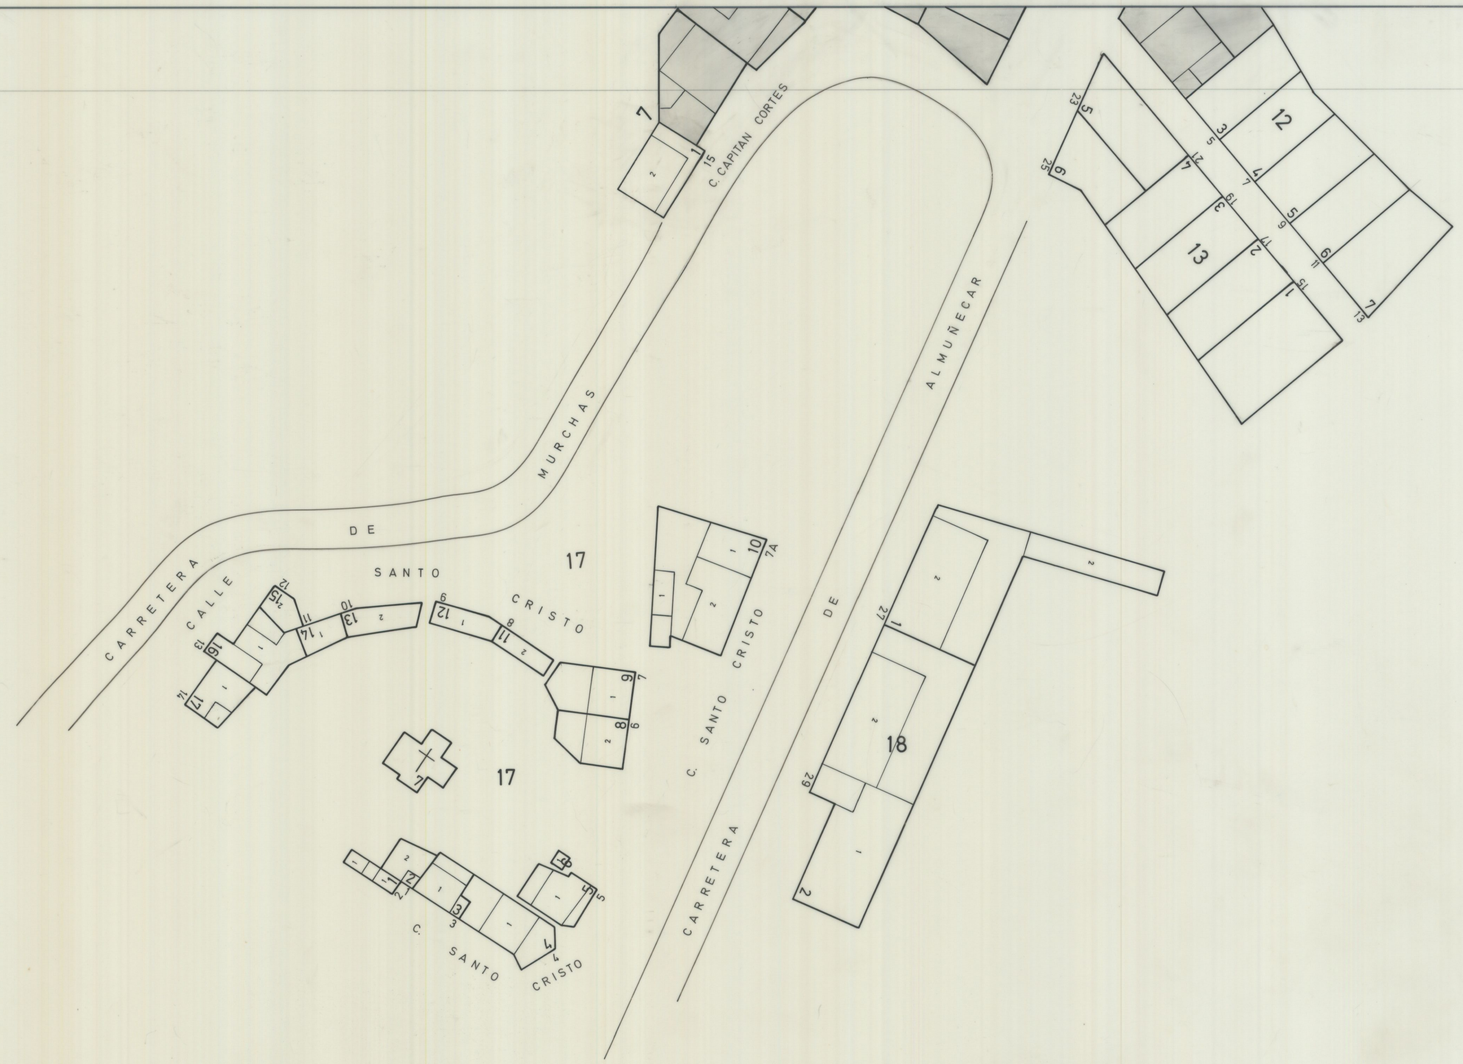

MINISTERIO DE HACIENDA
SERVICIO DE VALORACION URBANA

DELEGACION DE GRANADA
T.no MUNICIPAL ~~LECRIN~~ TALARA (LECRIN)

CLAVE
18/063

OBSERVACIONES:

El Arquitecto Jefe:

Fecha ABRIL 1974

12	13
17	18

ESCALA GRAFICA

PLANO PARCELARIO

ESCALA 1:500

P.G.

609

MINISTERIO DE HACIENDA
SERVICIO DE VALORACION URBANA

DELEGACION DE GRANADA
T.no MUNICIPAL ~~LECRIN~~ TAHARA (LECRIN)

CLAVE 18/063

OBSERVACIONES:

El Arquitecto Jefe:

Fecha ABRIL 1974

12	13	
17	18	19

ESCALA GRAFICA

PLANO PARCELARIO

ESCALA 1:500

P.G.

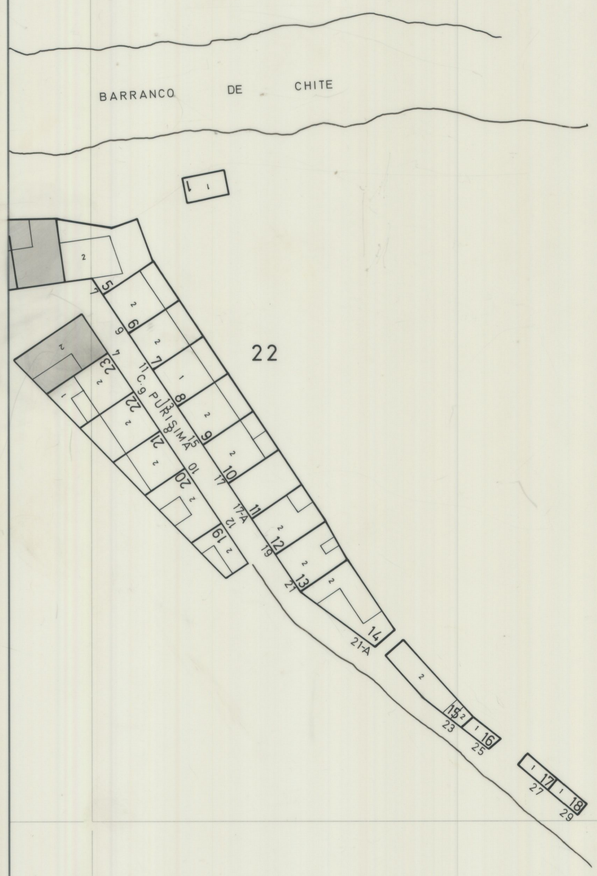

MINISTERIO DE HACIENDA
SERVICIO DE VALORACION URBANA

DELEGACION DE GRANADA
T.no MUNICIPAL ~~LECRIN~~ TALARA (LECRIN)

CLAVE
18/063

OBSERVACIONES

El Arquitecto Jefe:

Fecha ABRIL 1974

13		
18	19	

ESCALA GRAFICA

PLANO PARCELARIO

ESCALA 1:500

P.G.

60-11